

# COMUNE DI CASARANO

Prov. di Lecce

Lavori di manutenzione straordinaria dell'immobile di proprietà di Puglia Sviluppo S.p.a., ubicato nella Zona PIP del Comune di Casarano

Elaborati:  
Impianti di climatizzazione e  
ricambio aria sala congressi


T A V.  
06

Committente :  
Puglia Sviluppo S.p.a.  
Responsabile del procedimento :  
Ing. Paolo Fiorita  
Tecnico :  
Ing. Giuseppe Mita

Scala 1/100



## SALA CONGRESSI

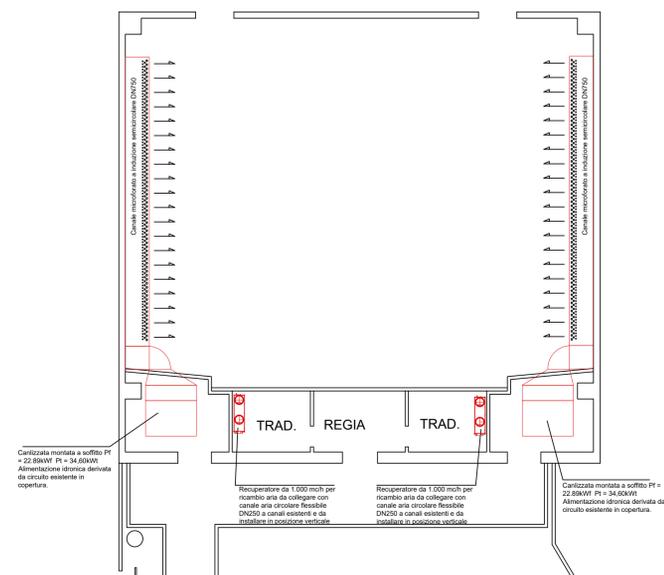

## COPERTURA SALA CONGRESSI

