

COMUNE DI CASARANO

Prov. di Lecce


Lavori di manutenzione straordinaria dell'immobile di proprietà di Puglia Sviluppo S.p.a., ubicato nella Zona PIP del Comune di Casarano

Elaborati:
Inquadramento generale


T A V.
01

Committente :
Puglia Sviluppo S.p.a.
Responsabile del procedimento :
Ing. Paolo Fiorita
Tecnico :
Ing. Giuseppe Mita


Scala 1/1000
1/500

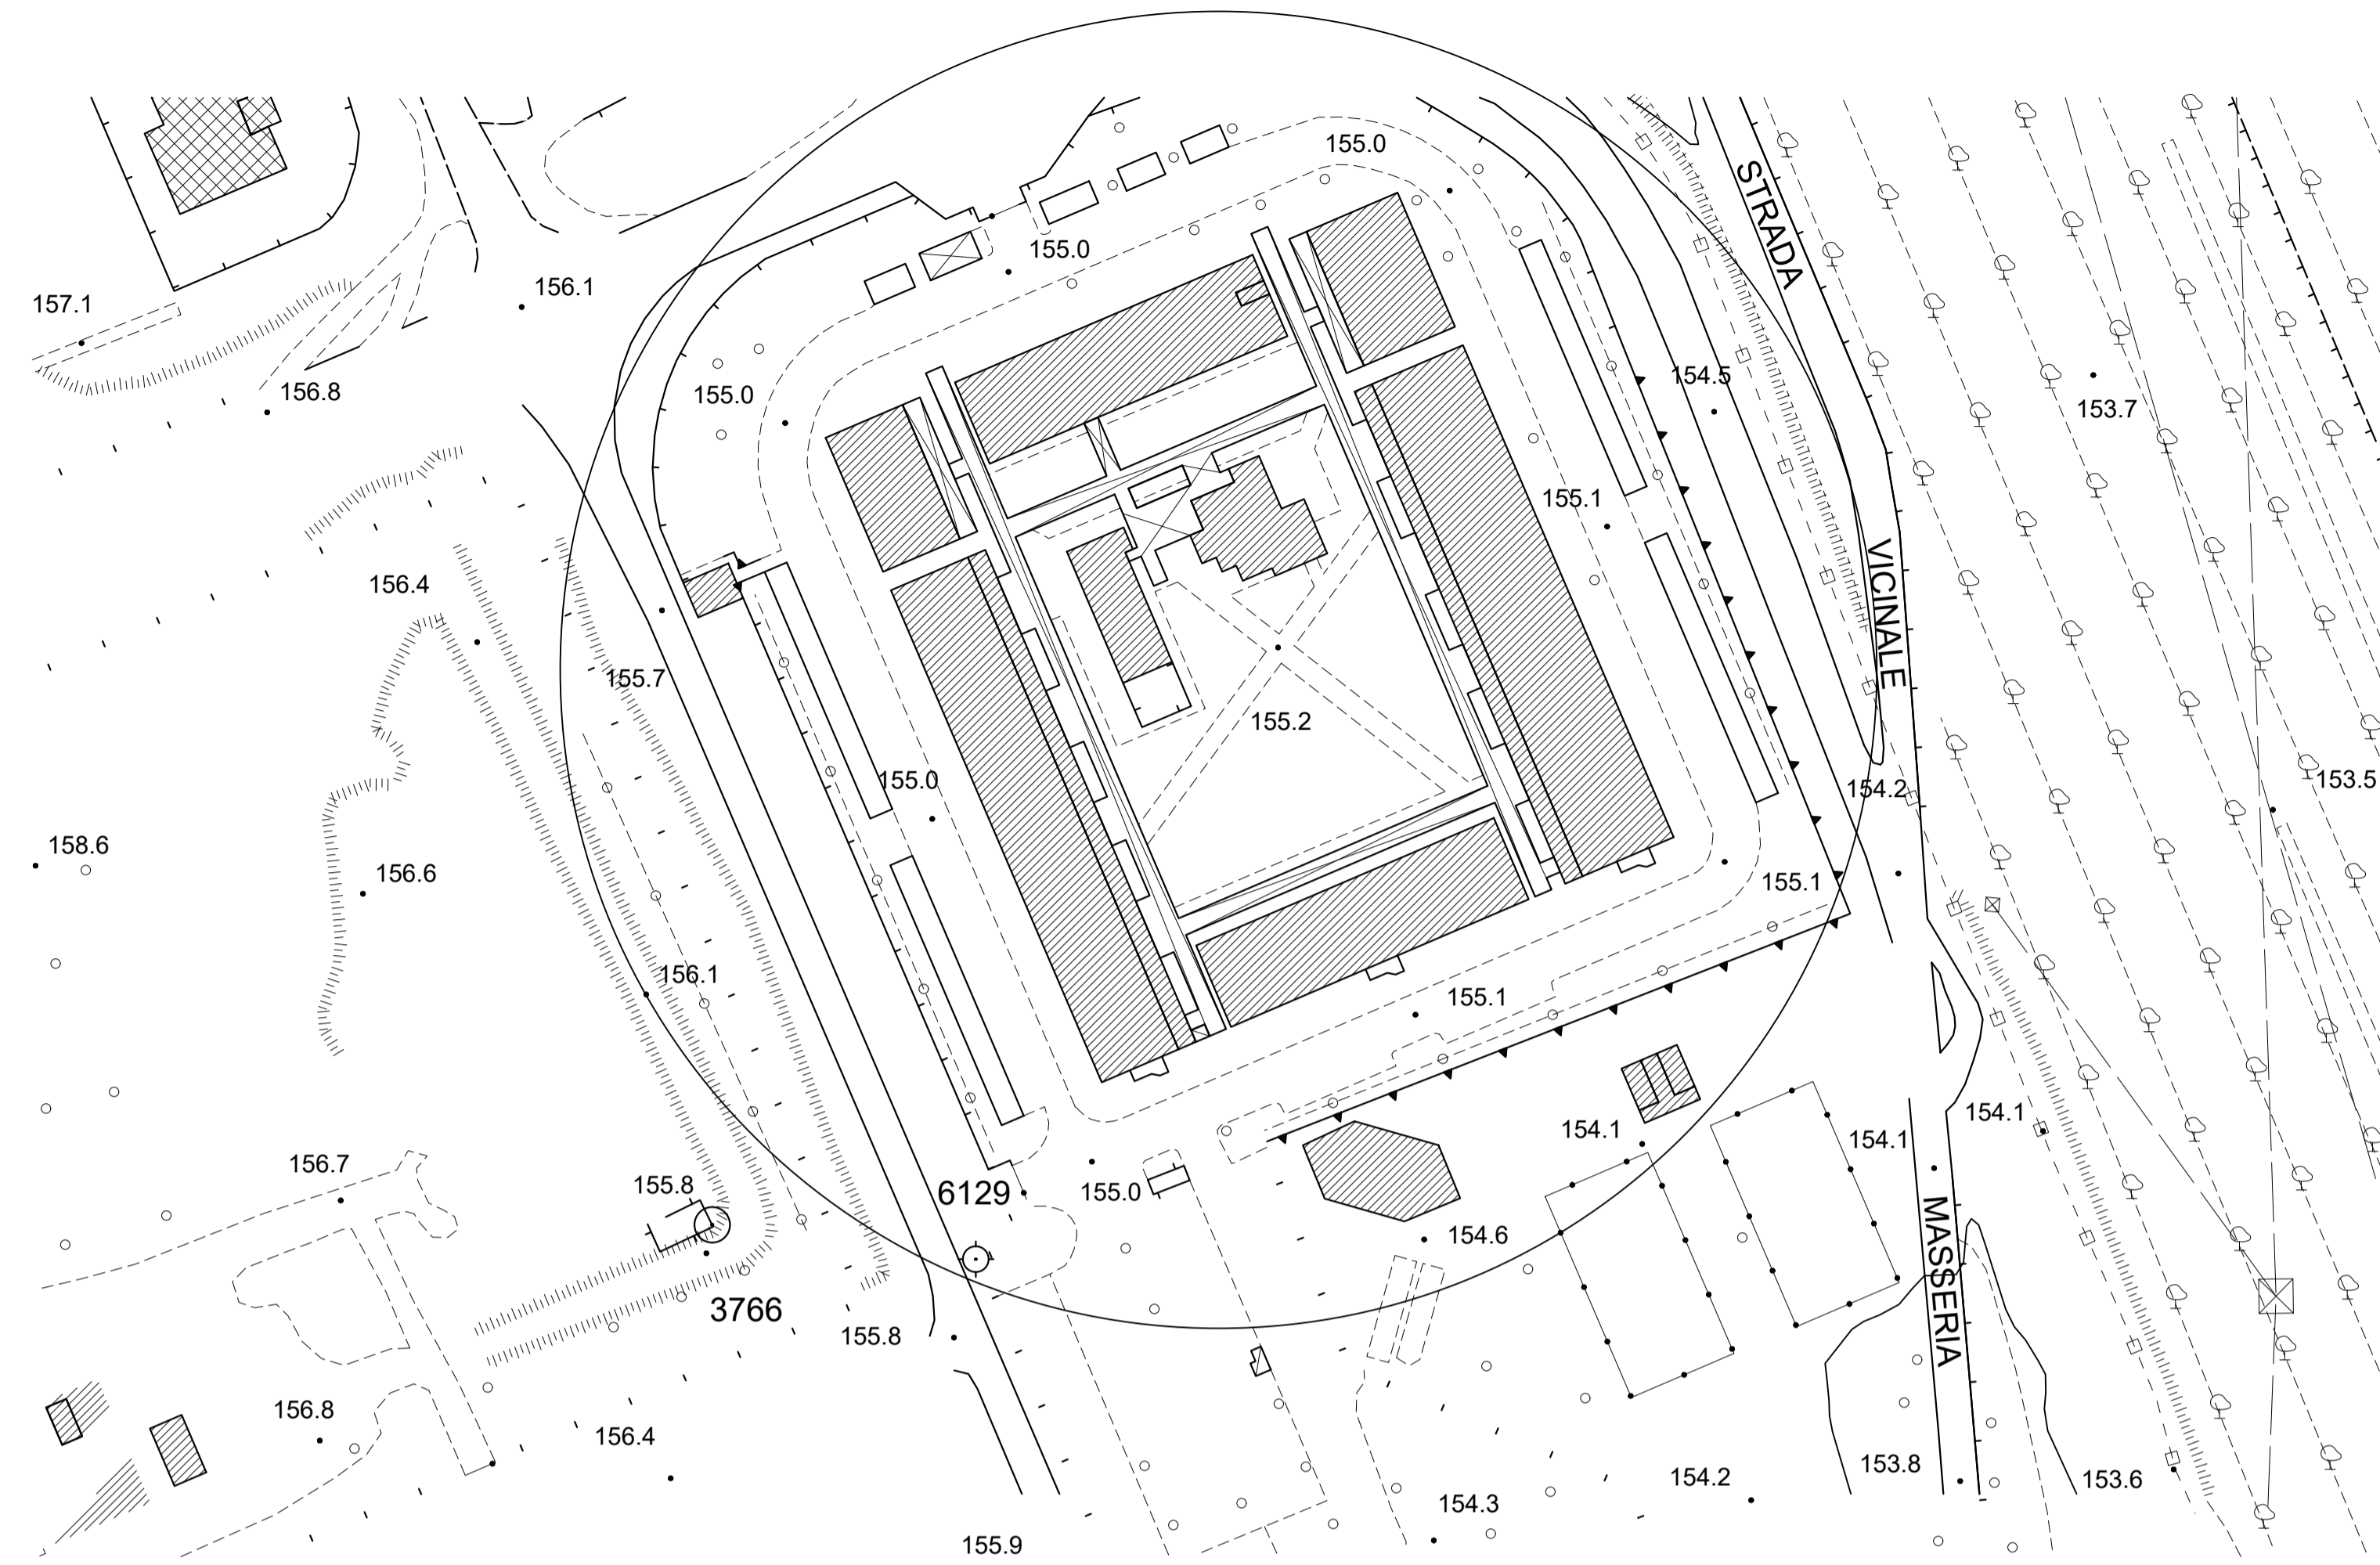

Estratto Aereofotogrammetria Scala 1:1000

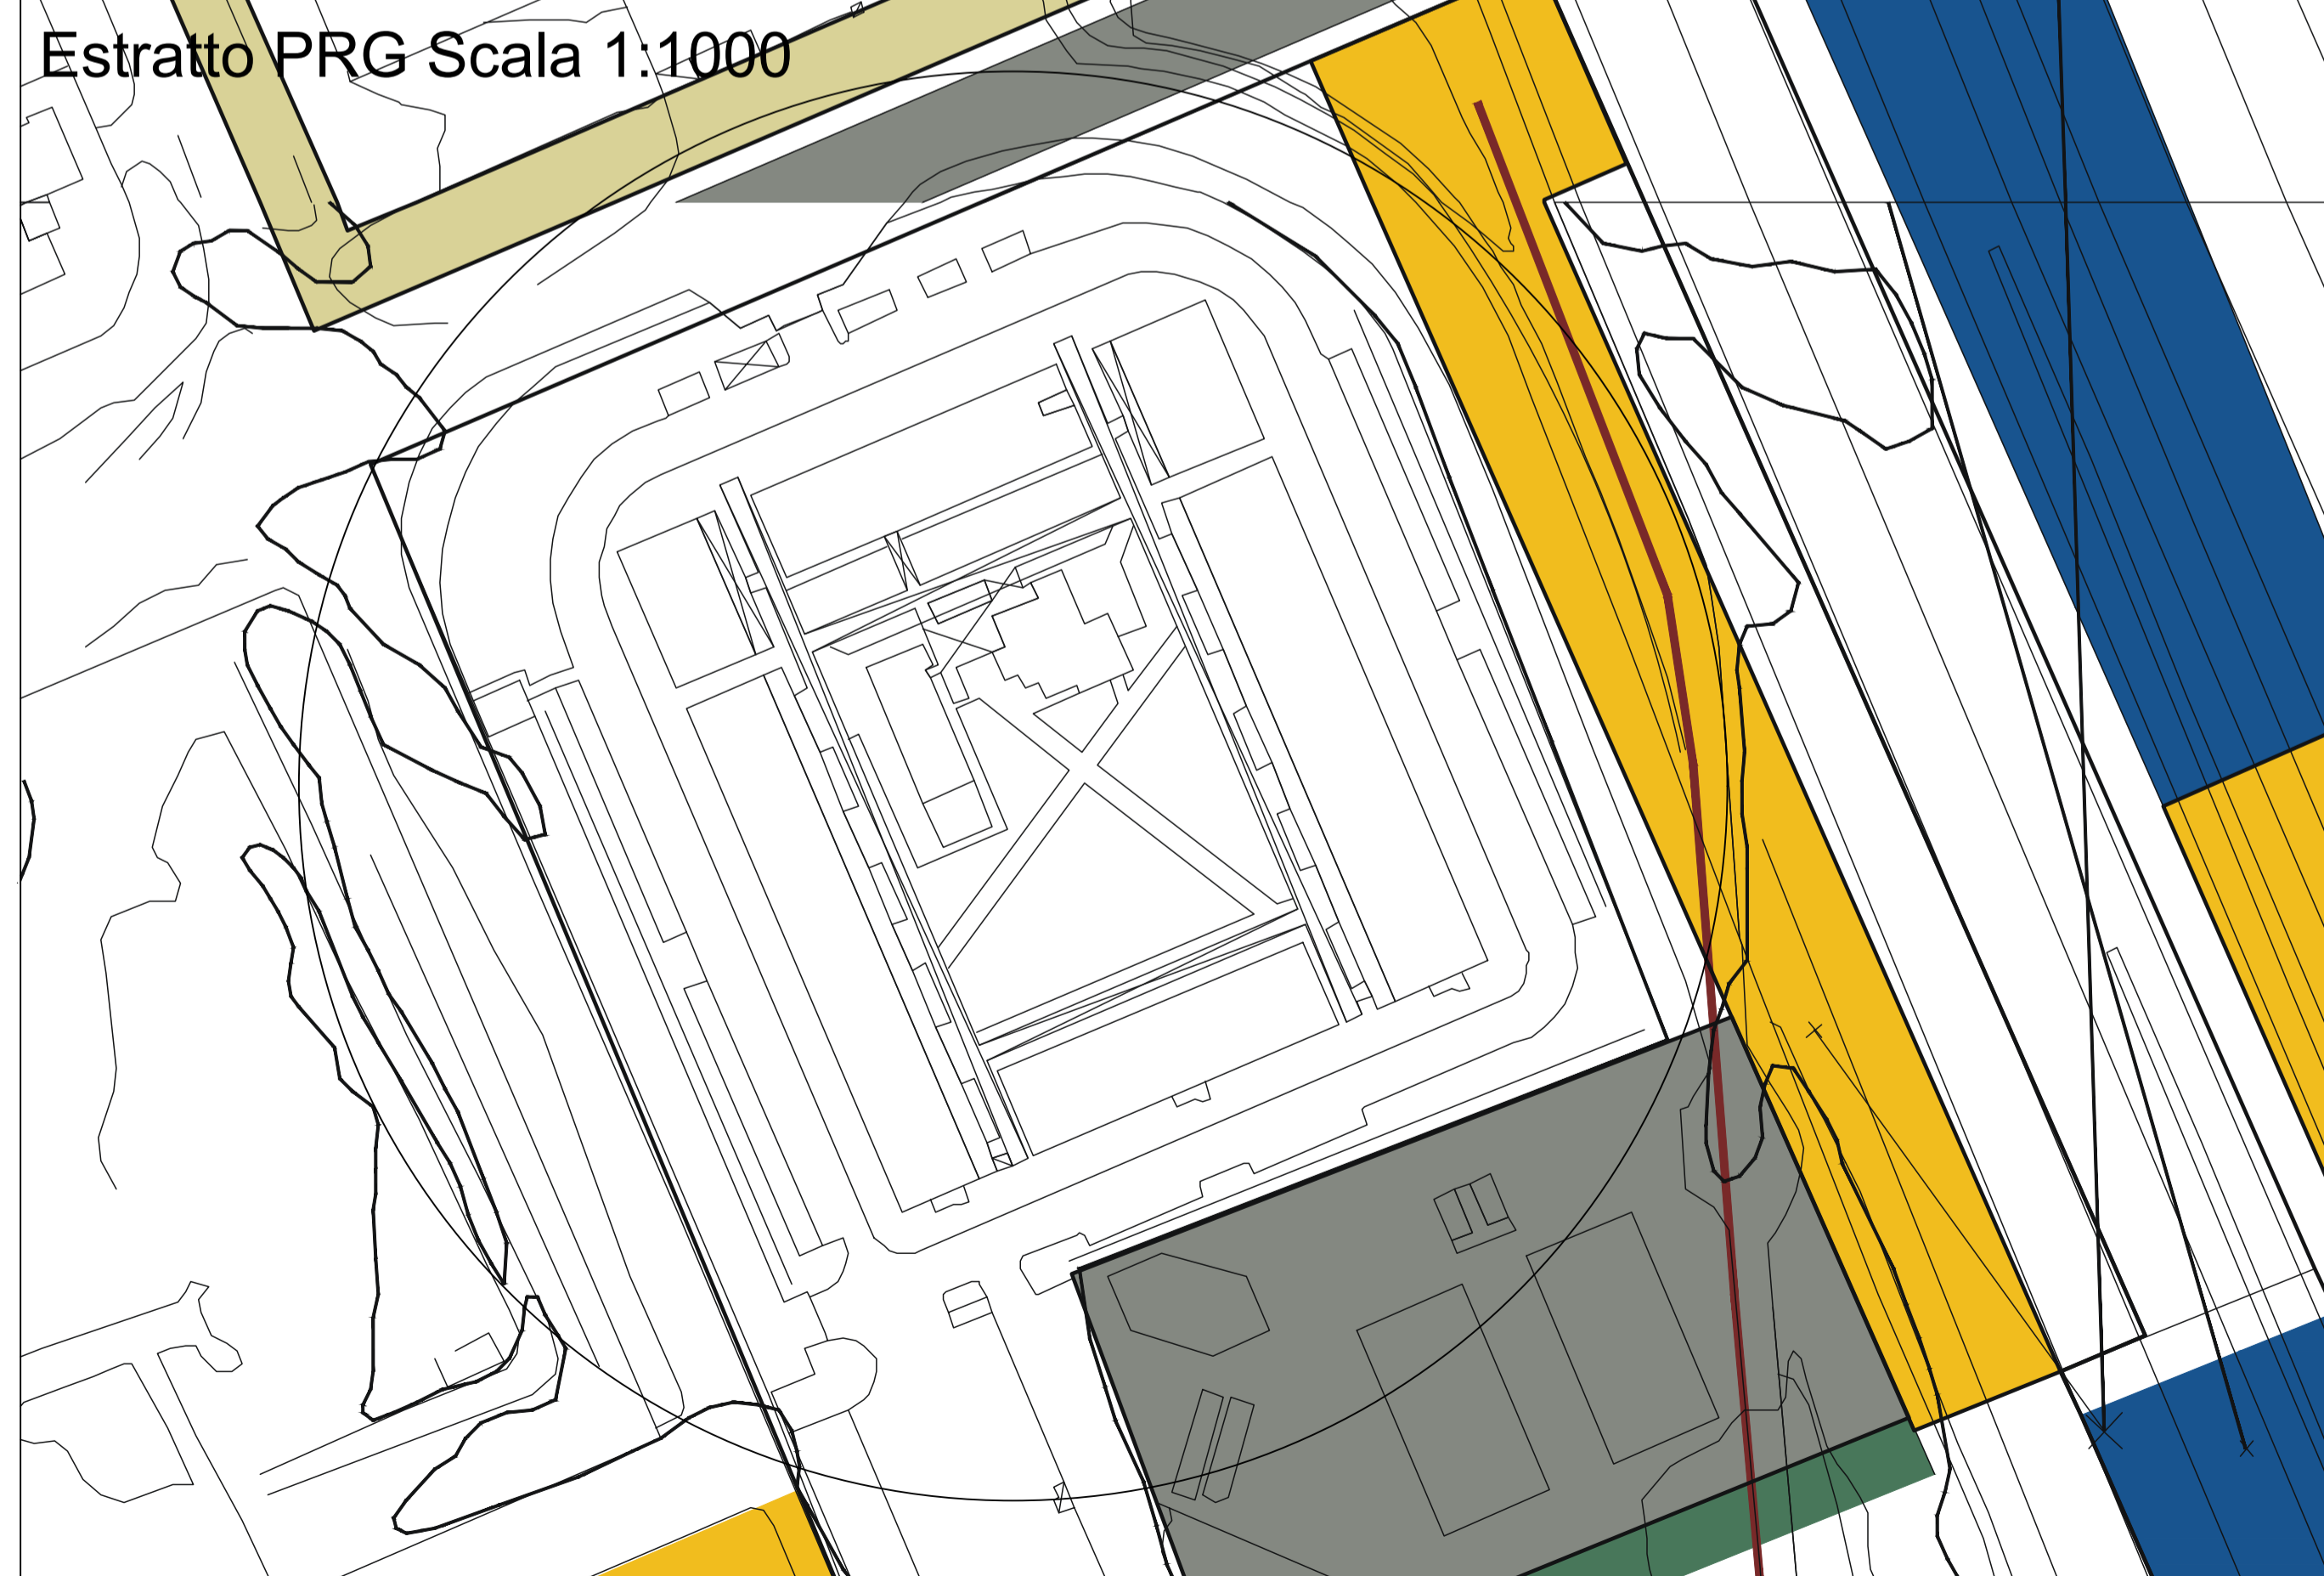

Estratto PRG Scala 1:1000

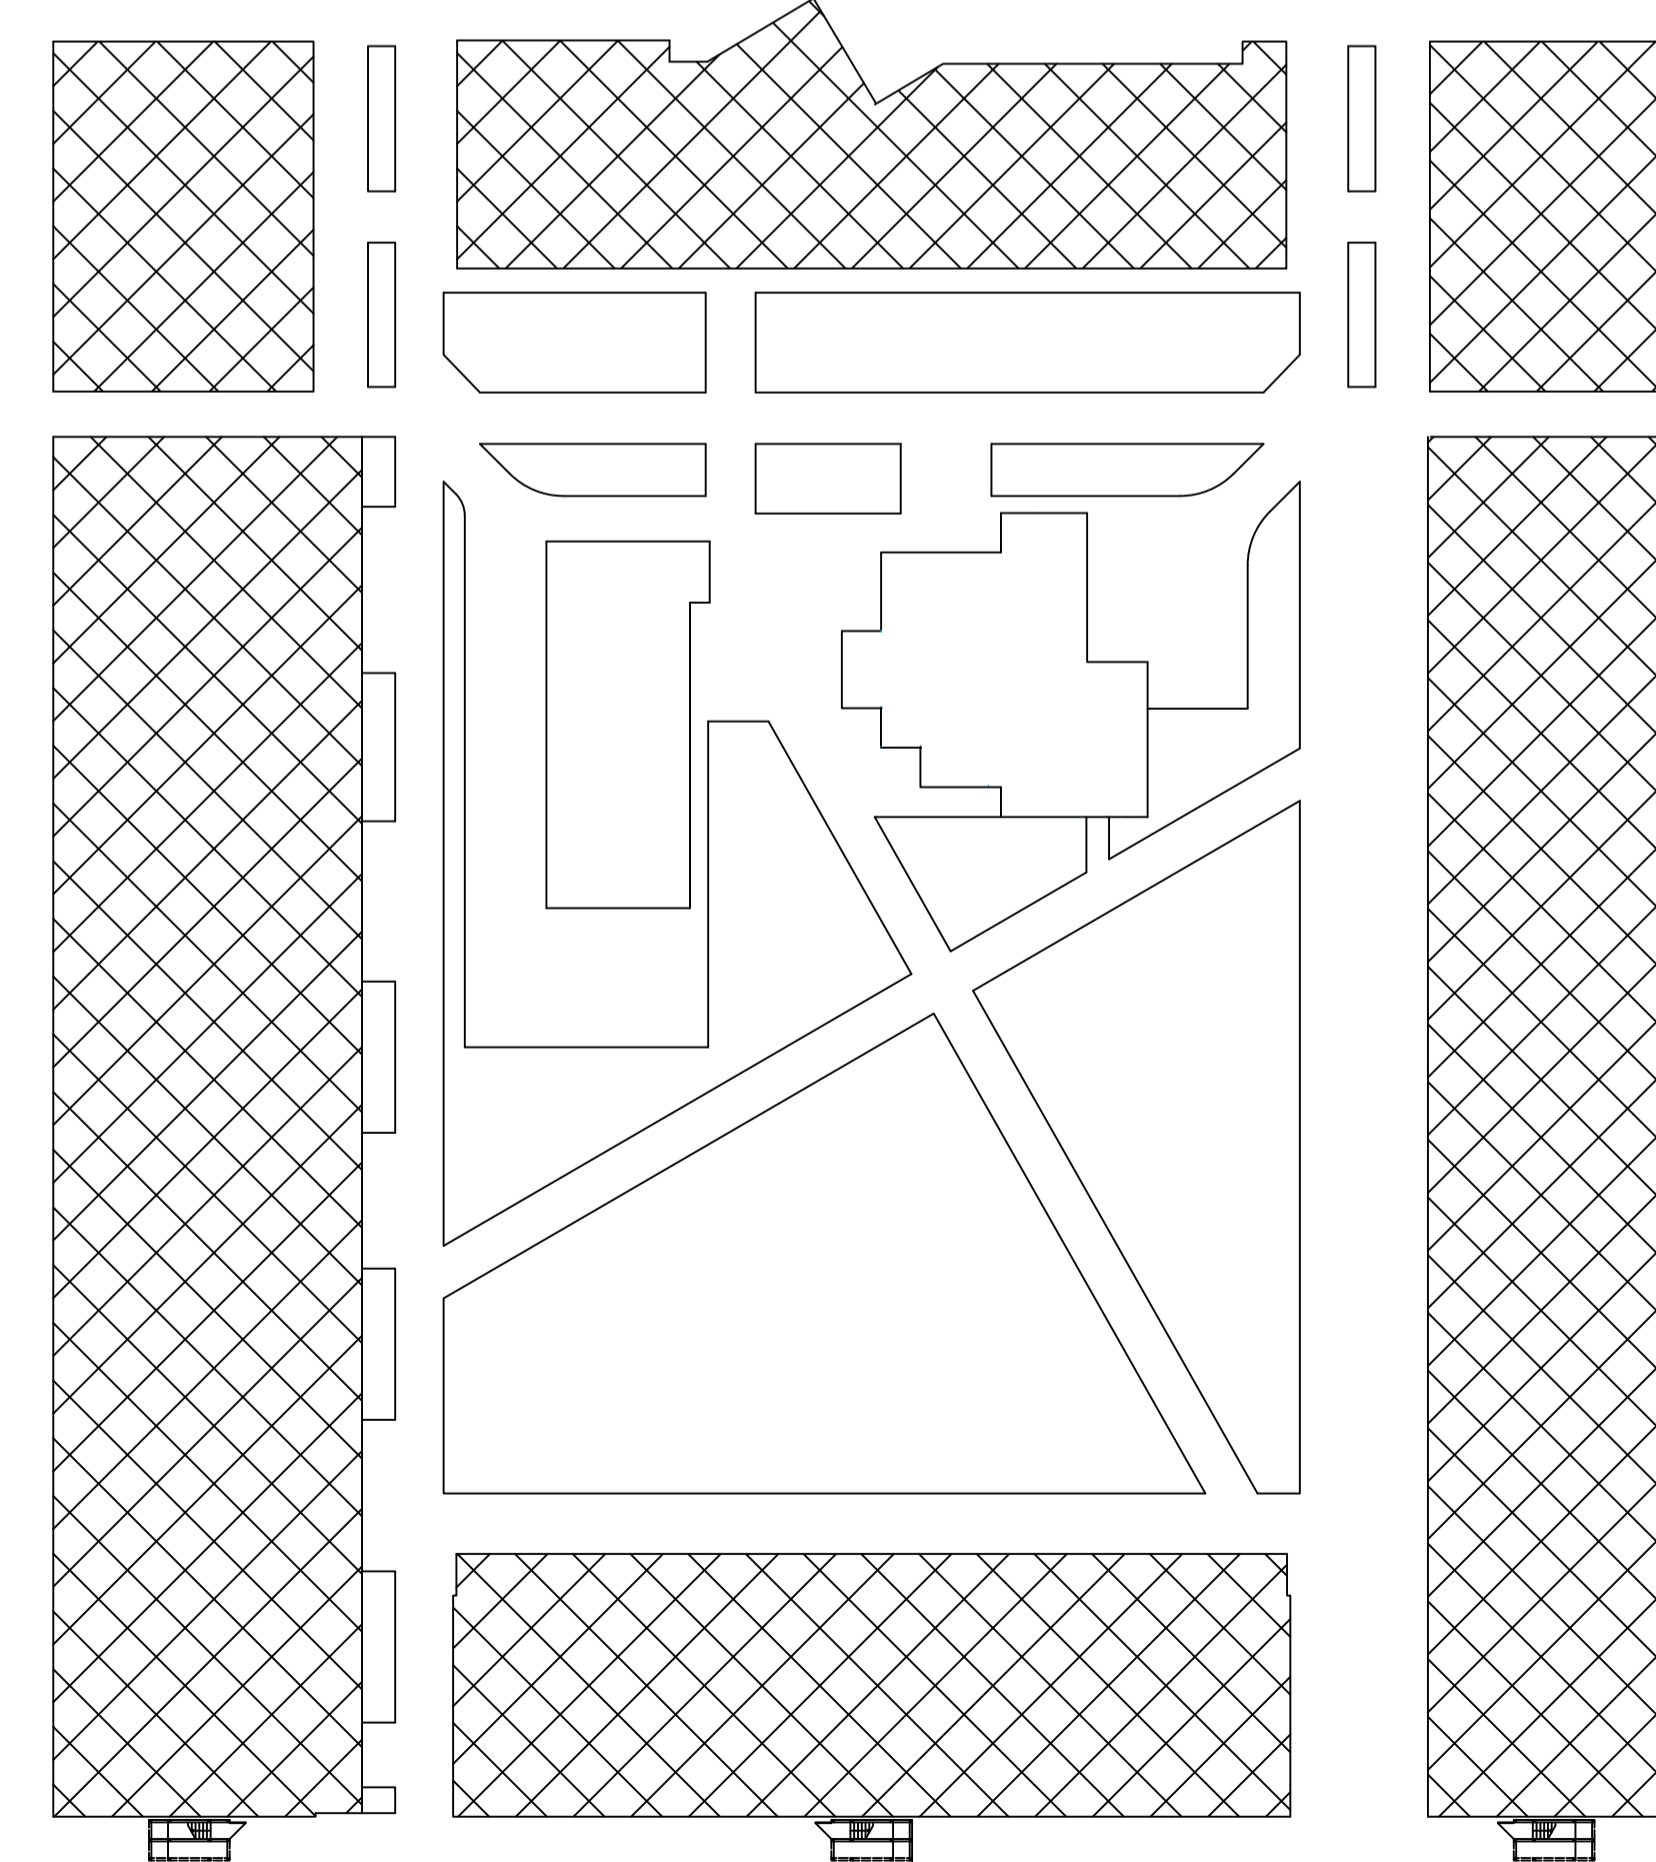

Planimetria Scala 1:500