

COMUNE DI CASARANO

Prov. di Lecce

Lavori di manutenzione straordinaria dell'immobile di proprietà di Puglia Sviluppo S.p.a., ubicato nella Zona PIP del Comune di Casarano

T A V.

04

Elaborati:

Prospetti esterni alla corte

Committente :

Puglia Sviluppo S.p.a.


Responsabile del procedimento :

Ing. Paolo Fiorita


Tecnico :

Ing. Giuseppe Mita


Scala 1/100

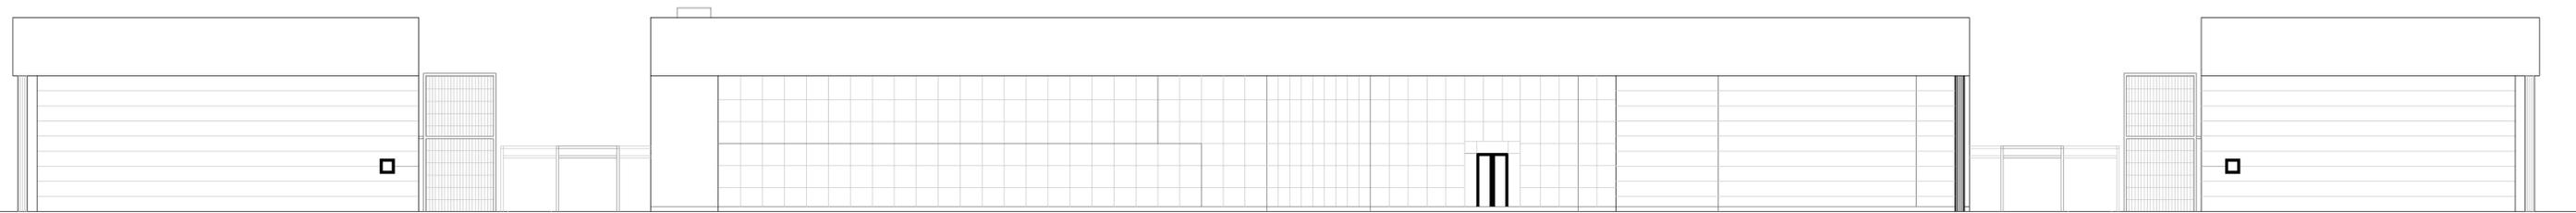

PROSPETTO NORD

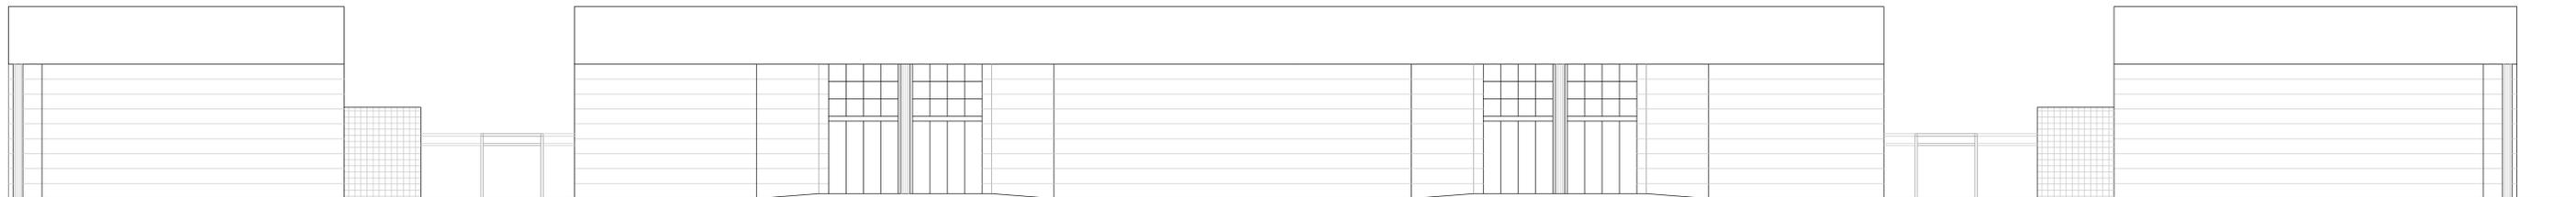

PROSPETTO SUD

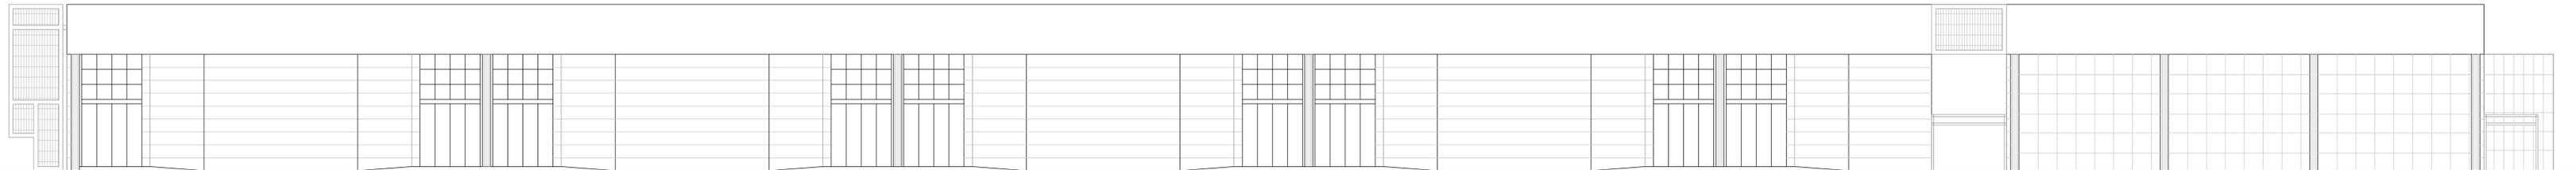

PROSPETTO EST



PROSPETTO OVEST