

COMUNE DI CASARANO

Prov. di Lecce


Lavori di manutenzione straordinaria dell'immobile di proprietà di Puglia Sviluppo S.p.a., ubicato nella Zona PIP del Comune di Casarano

Elaborati:  
Prospetti interni alla corte


T A V.  
05

Committente :  
Puglia Sviluppo S.p.a.  
Responsabile del procedimento :  
Ing. Paolo Fiorita  
Tecnico :  
Ing. Giuseppe Mita


Scala 1/100

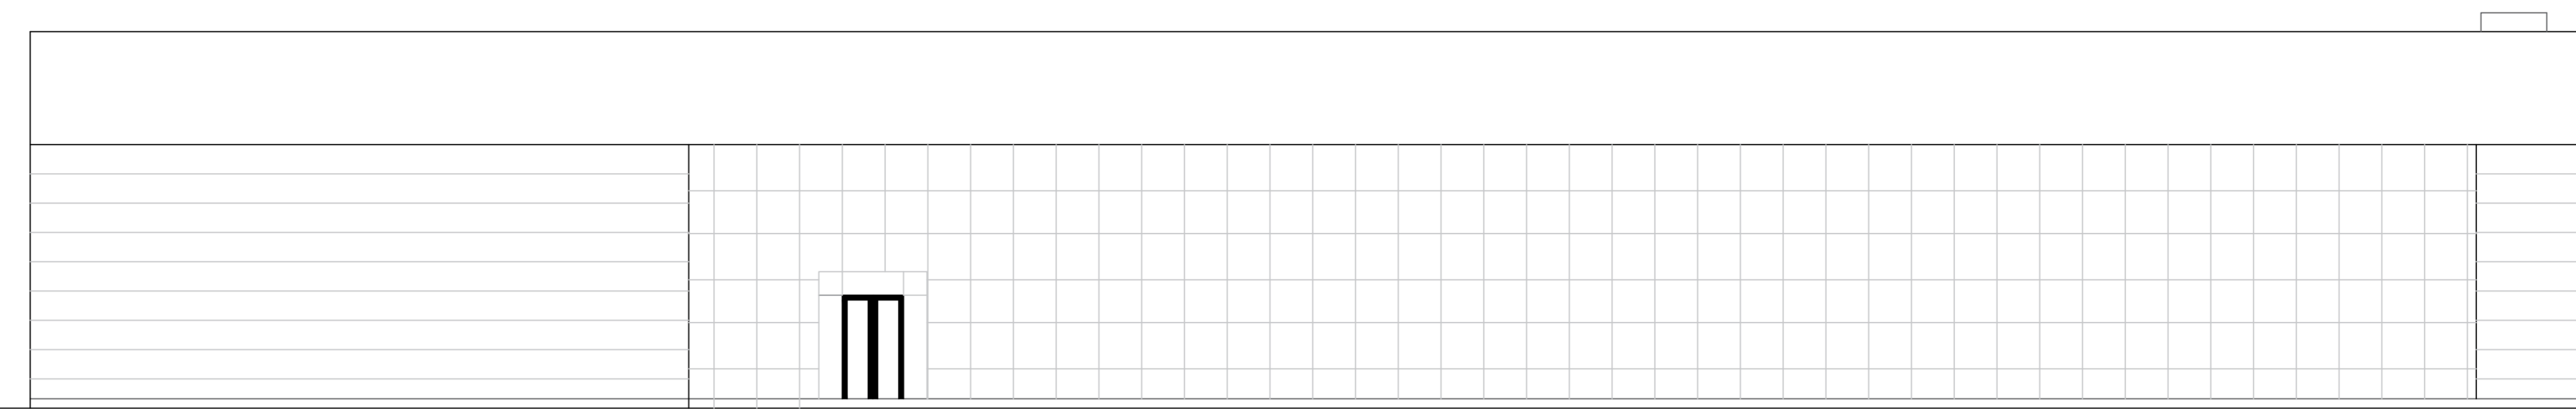


PALAZZINA UFFICI

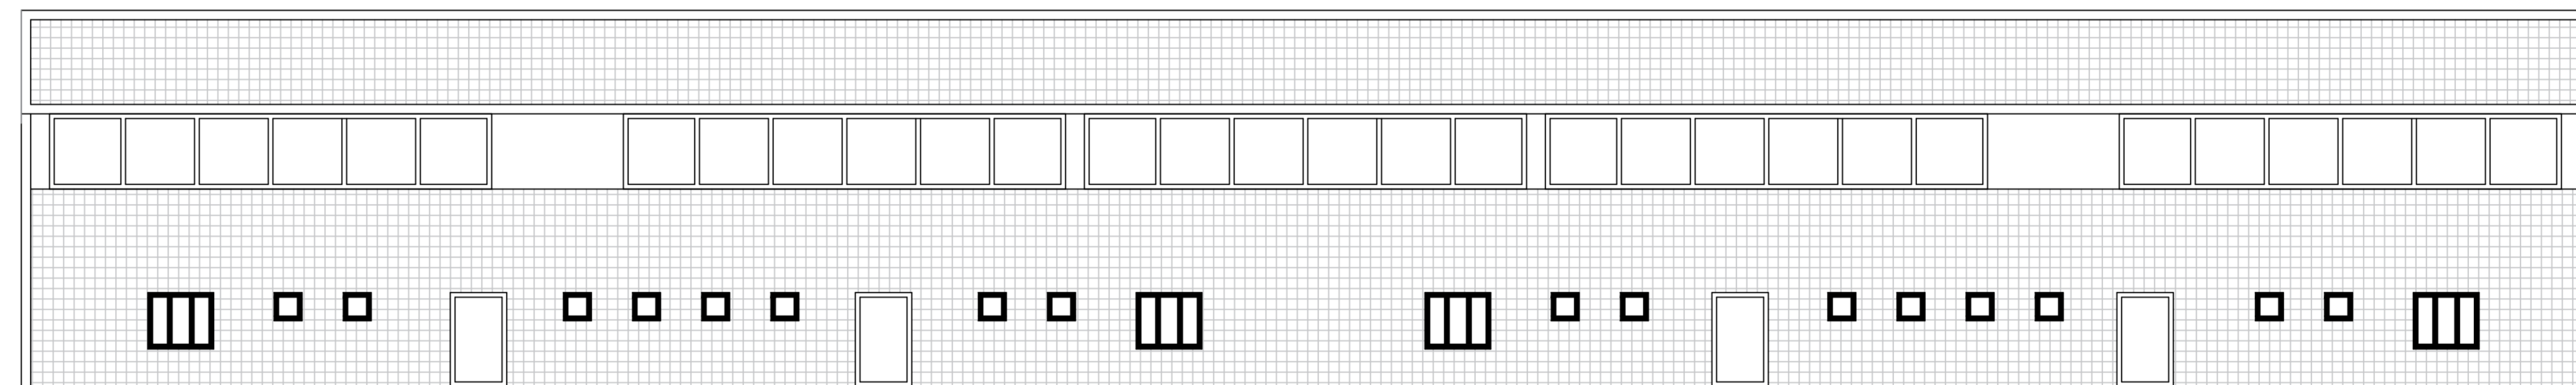

LABORATORIO SUD

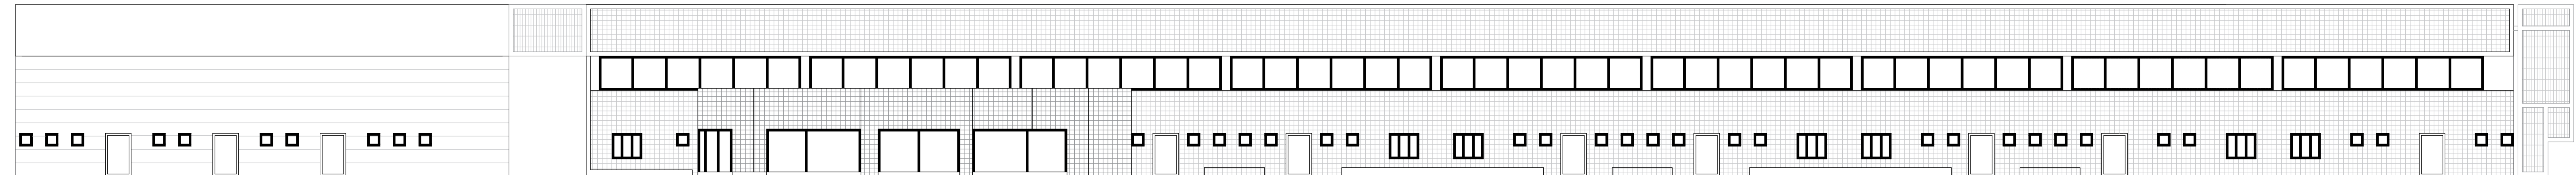

LABORATORI E LABORATORI HI-TECH OVEST

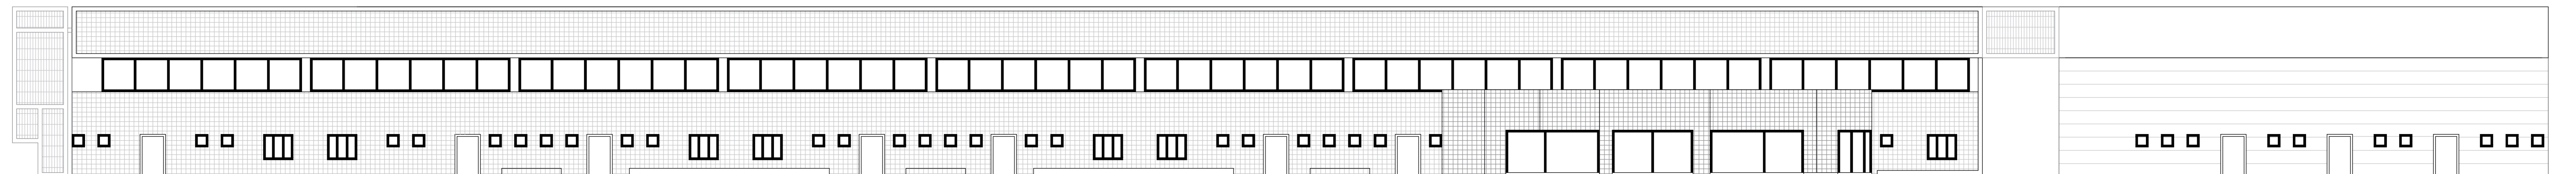

LABORATORI E LABORATORI HI-TECH EST